





SEZIONE A - B

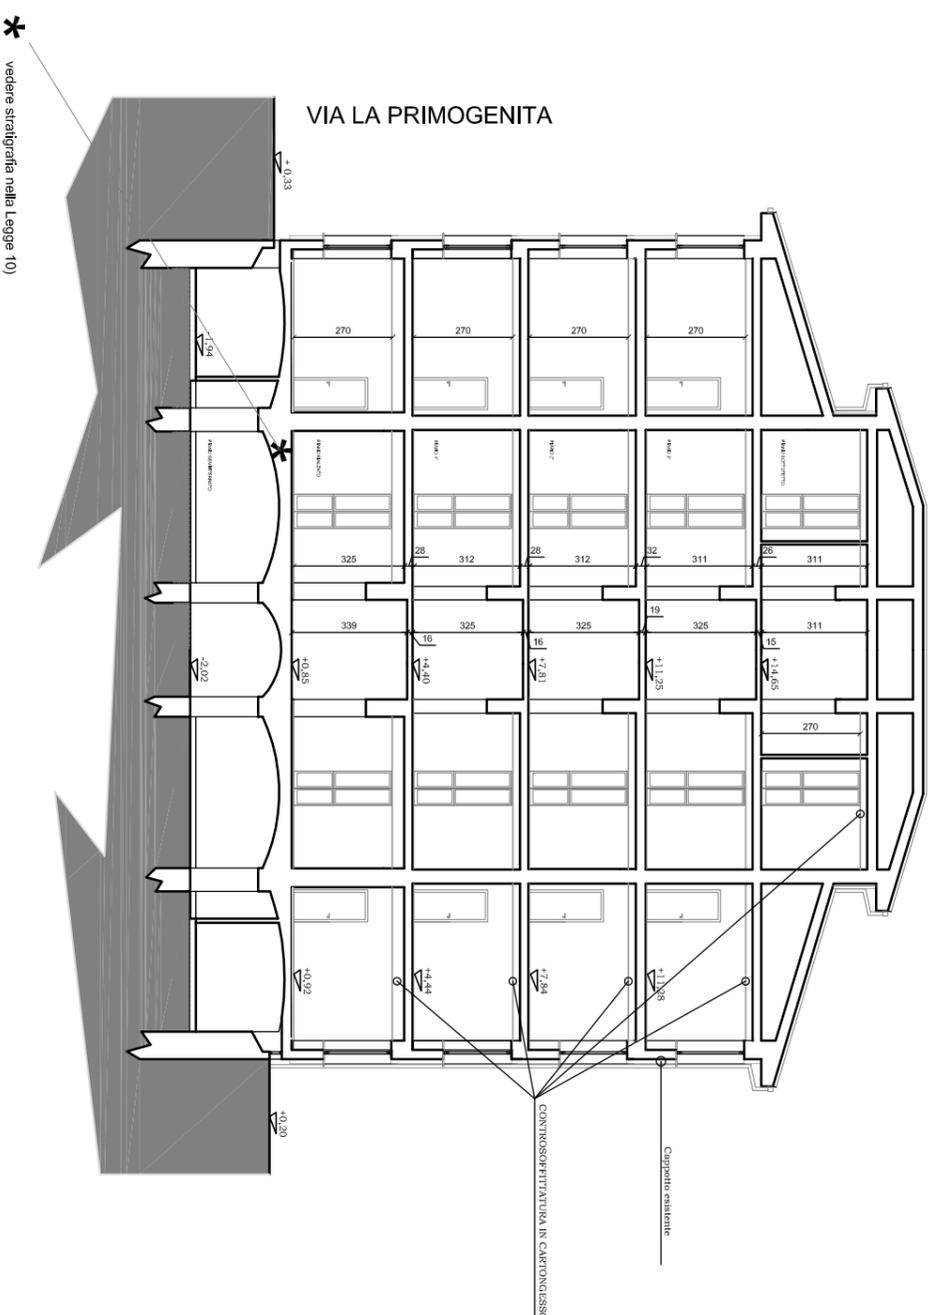

SEZIONE C - D

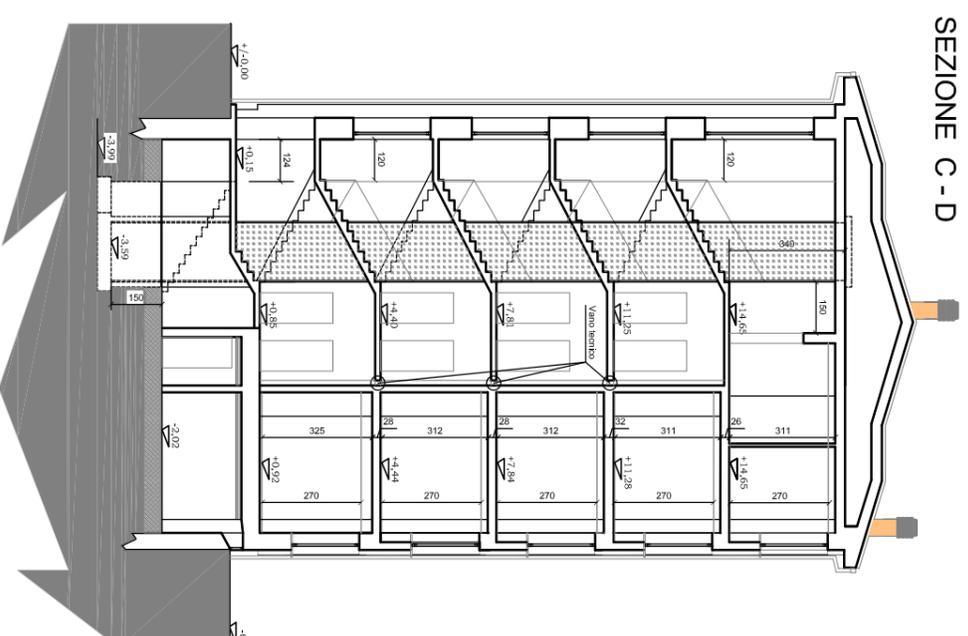

PROSPETTO CORTE INTERNA

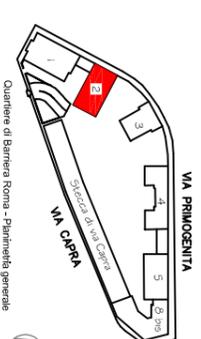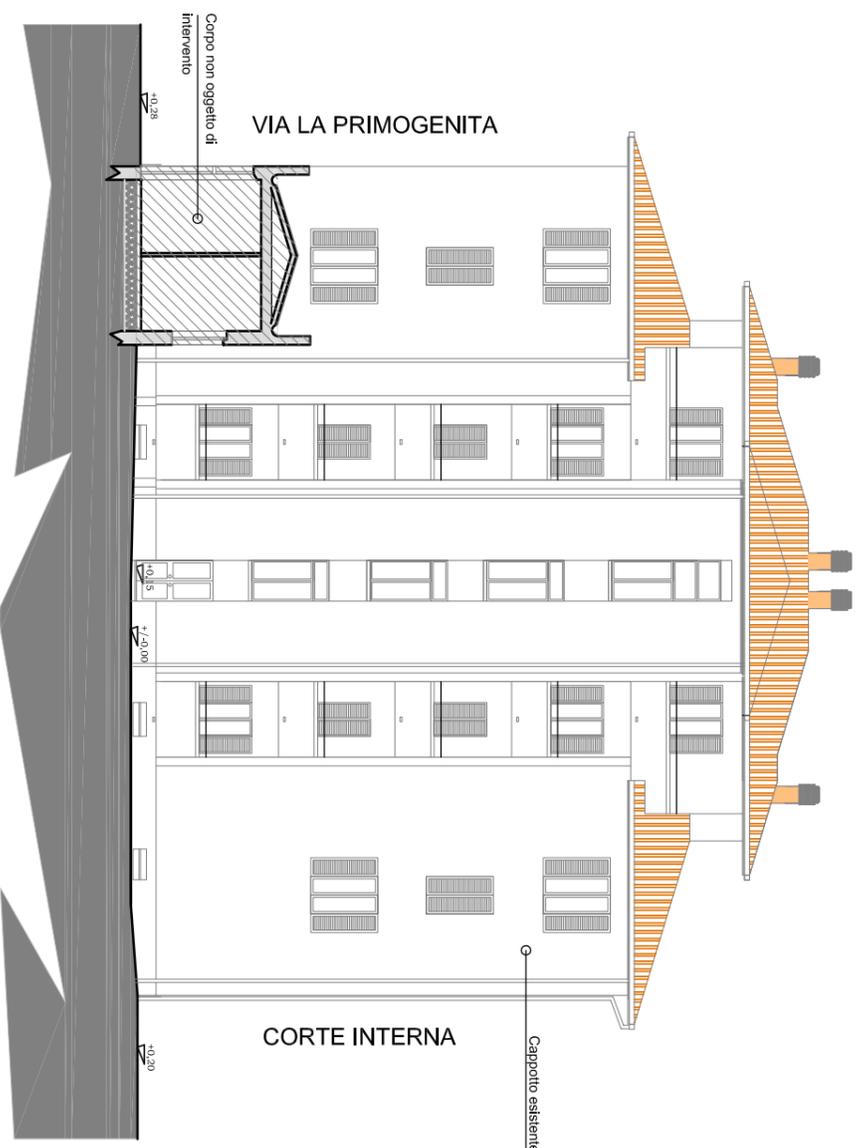

STATO DI PROGETTO

COMUNE DI PIACENZA
EMILIA-ROMAGNA DELLA PROVINCIA DI PIACENZA
 Piazza Cavalli, 2 - Piacenza -
 Tel. (0523) 492111 - Fax. (0523) 328843
 Via XIV Maggio 28 - 29121 Piacenza -
 Tel. (0523) 4991 - Cod. Fisc. 00112980335

PROGETTO DEFINITIVO/ESECUTIVO

INTERVENTO DI RECUPERO DEL PALAZZO N° 2 SITO NEL QUARTIERE BARRIERA ROMA - VIA CAPRA N° 21/B NEL COMUNE DI PIACENZA
FINANZIAMENTI
 ECONOMIE CONTRATTO DI QUARTIERE II - € 488.719,34
 COMUNE DI PIACENZA - € 487.800,02
 ECCEDENZA CANONI - € 52.080,04
 Importo complessivo del progetto: Euro 1.000.000,00

CODICE CUP H36 B 18000970009

PROSPETTO E SEZIONI

OGGETTO DELLA FAVOLA		FAVOLA N°	
PROSPETTO E SEZIONI		4	
PROGETTISTA: Ing. Matteo Stragliati	RESPONSABILE DEL PROCEDIMENTO: Ing. Stefano Cavanna	SCALA: 1:100	
COLLABORATORI: GENNAIO 2019	DATA		